

КАДАСТРОВЫЙ ПАСПОРТ ЗЕМЕЛЬНОГО УЧАСТКА (выписка из государственного кадастра недвижимости)

В.1

21 декабря 2009 г.

№ 5026/201/09-31279

| | | | | | | | | |
|-----------------------|---|---|--|--|--|---------------------|--------------|--------------------------|
| 1 | Кадастровый номер | 50:26:170803:461 | 2 | Лист № | 1 | 3 | Всего листов | 2 |
| Общие сведения | | | | | | | | |
| 4 | Предыдущие номера: | 50:26:170803:339 | | | | | | |
| 5 | | | 6 | Дата внесения номера в государственный кадастр недвижимости: | | | | |
| | | | | 21.12.2009 | | | | |
| 7 | Местоположение: обл. Московская, р-н Наро-Фоминский, с/пос. Марушкинское, вблизи д. Большое Свинорье | | | | | | | |
| 8 | Категория земель: | | | | | | | |
| 8.1 | Земли сельскохозяйственного назначения | Земли населенных пунктов | Земли промышленности, энергетики, транспорта, связи, радиовещания, телевидения, информатики, земли для обеспечения космической деятельности, земли обороны, безопасности и земли иного специального назначения | Земли особо охраняемых территорий и объектов | Земли лесного фонда | Земли водного фонда | Земли запаса | Категория не установлена |
| 8.2 | Разрешенное использование: для индивидуального жилищного строительства | | | | | | | |
| 9 | Фактическое использование / характеристика деятельности: - | | | | | | | |
| 11 | Площадь: | 12 | 13 | 14 | | | | |
| | 921 кв.м. | Кадастровая стоимость (руб.): 369357,8400 | Удельный показатель кадастровой стоимости (руб./м ²): 401,0400 | МСК-50 | | | | |
| 15 | Сведения о правах: - | | | | | | | |
| 16 | Особые отметки: Кадастровый паспорт подготовлен в 4 экземплярах, имеющих одинаковую юридическую силу. Площадь участка соответствует материалам межевания. | | | | | | | |
| 17 | | | | | | | | |
| 18 | Дополнительные сведения для регистрации прав на образованные земельные участки | | 18.1 | 18.2 | 18.3 | | | |
| | | | Номера образованных участков: | Номер участка, преобразованного в результате выдела: | Номера участков, подлежащих снятию с кадастрового учета: | | | |
| | | | 50:26:170803:461; 50:26:170803:462; 50:26:170803:463 | - | 50:26:170803:339 | | | |

Начальник отдела по Наро-Фоминскому району управления Роснедвижимости по Московской области

(наименование должности)

(подпись)

Комзов А. В.

(инициалы, фамилия)




КАДАСТРОВЫЙ ПАСПОРТ ЗЕМЕЛЬНОГО УЧАСТКА (выписка из государственного кадастра недвижимости) **В.2**

21 декабря 2009 г. № 50/26/201/09-31279


1 Кадастровый номер 50:26:170803:461 2 Лист № 2 3 Всего листов 2

4 План (чертеж, схема) земельного участка

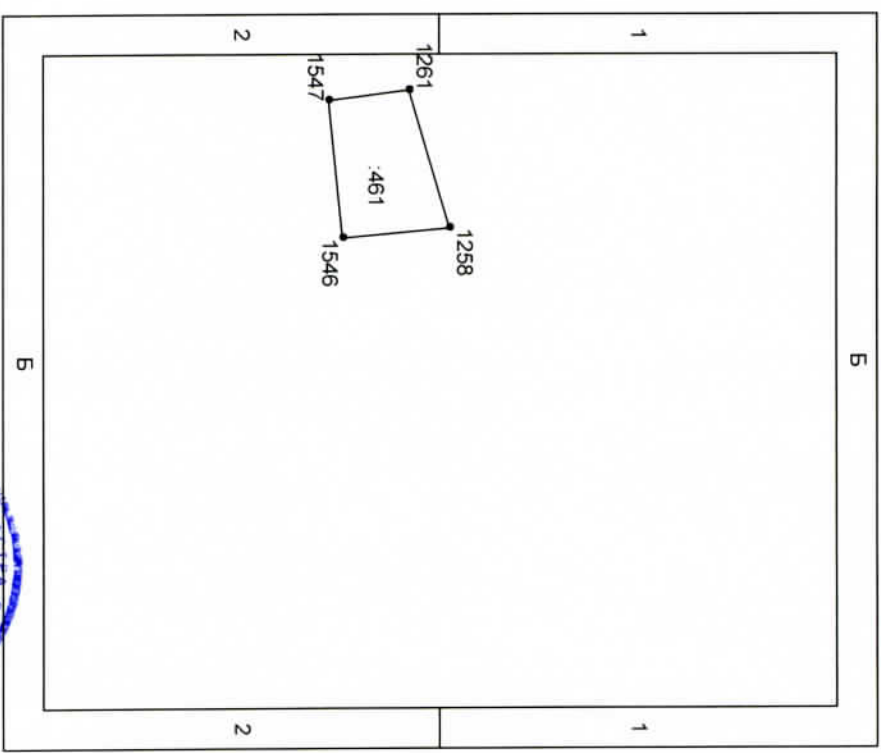

5 Масштаб 1:2000 Условные знаки: см. В.2, лист

Начальник отдела по Наро-Фоминскому району управления Роснедвижимости по Московской области

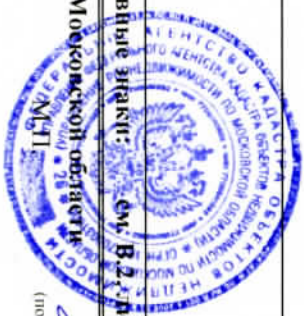

(подпись)

Комзов А. В.
(инициалы, фамилия)

(наименование должности)